



Comando Provinciale dei Vigili del Fuoco di Ascoli Piceno

SISTEMAZIONE A SEDE UNIVERSITARIA EX SEDE GEOMETRI

Edificio di proprietà comunale sito a Fermo in via Brunforte n°4

AGGIORNAMENTO DEGLI AFFOLLAMENTI VERIFICA DELLE VIE DI ESODO

Parere di conformità sul progetto per il rilascio del C.P.I. ( Art. 2 D.P.R. 12.01.1998 n. 37 e art. 1 D.M. 4.05.1998 )

D.S.G.E - Divisione Sviluppo e Gestione Edilizia

OGGETTO DEL BISEGNO PIANA PIANO SECONDO TAV. N. 7

DATA	Il Responsabile	Il Tecnico
GENNAIO 2017	Ing. Enrico Mugianesi	Ing. Cristian Cellini
AGGIOR.		
SCALA		
1/100		


Proprietà riservata a termini di legge, vietata la riproduzione anche parziale e l'uso non autorizzato

ELETTROMAGNETI - INSTALLAZIONE E COLLEGAMENTI


La porta antincendio, normalmente aperta, deve essere accessoriata con dispositivi di trattenimento che, in presenza di fumo o calore, rilascino l'anta, permettendo alla stessa di chiudersi automaticamente. L'elettromagnete, correttamente collegato ad un impianto di rilevazione fumo e/o fuoco assolve a tale funzione. L'autochiusura dell'anta avviene tramite la molla tarabile inserita in una cerniera o il chiudiporta. Il gruppo che consente il mantenimento di una anta nella posizione aperta è formato da:

- 1 - un magnete d'aderenza da applicarsi al muro
- 2 - da una ancora orientabile, con piastra di fissaggio, da fissare sull'anta.

PORTA REI 120 AD UN'ANTA

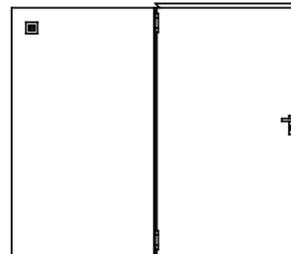

PORTA REI 120 DUE ANTE

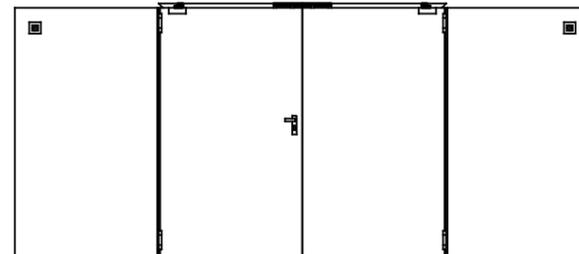

USCITE di SICUREZZA

Uscita di Sicurezza n. 7 - larghezza 1.20 ml.  
Uscita di Sicurezza n. 8 - larghezza 1.77 ml.

CALCOLO AFFOLLAMENTO


Aula A2	Studenti	136
	Docenti	1
		137
Aula B2	Studenti	99
	Docenti	1
		100
ufficio C2	dipendenti	2
Ufficio n. 1	Dipendenti	1
Ufficio n. 2	Docente	1
<b>totale occupanti</b>		<b>241</b>

Aula A2  
Studenti 136  
Docenti 1

larghezza dei passaggi tra le file 510 mm

SCALA INTERNA n. 3  
A PROVA DI FUMO  
larghezza scala 1.20 ml.

SCALA INTERNA n. 4  
PROTETTA  
larghezza scala 1.20 ml.

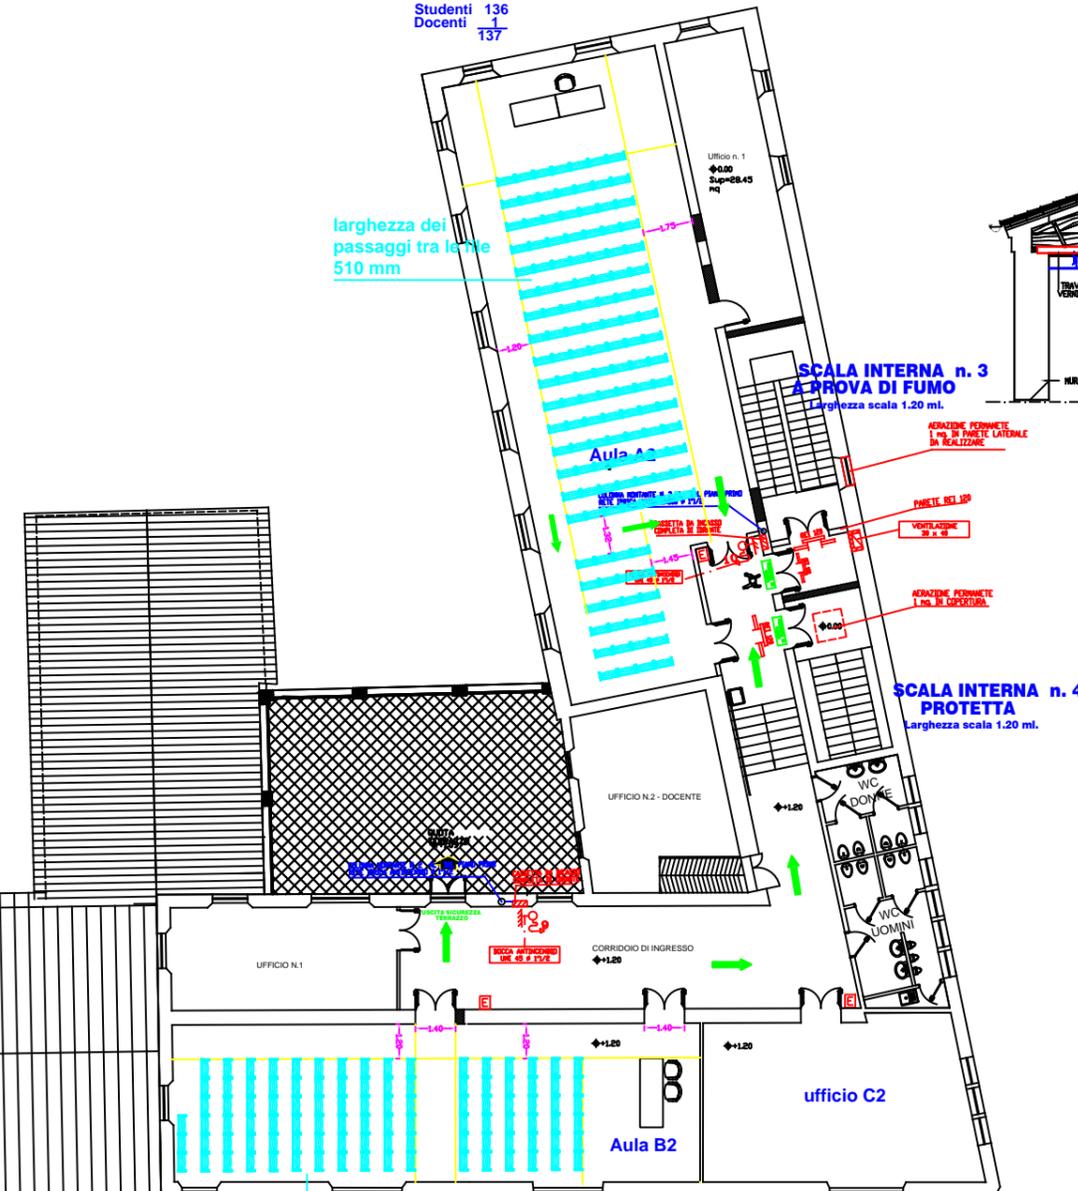

Aula B2  
Studenti 99  
Docenti 1  
100

larghezza dei passaggi tra le file 510 mm

STATO DI PROGETTO

PIANTA PIANO SECONDO  
scala 1:100

CATEGORIA	SIMBOLO FIGURATO	DEFINIZIONE	CATEGORIA	SIMBOLO FIGURATO	DEFINIZIONE
ELEMENTI COSTRUTTIVI E RELATIVE APERTURE		Porta resistente al fuoco	SISTEMI ANTINCENDIO (DICI)		Ispece
NOTA: Quando trattasi di elementi costruttivi resistenti al fuoco occorre al simbolo grafico, dove indicato la voce REI, RE o R con il relativo numero che esprime i minuti					Isirante e muro con tubazione flessibile e lancio
DISTANZAMENTI		Distanza di sicurezza esterna Distanza di sicurezza interna Distanza di protezione			Isirante scottoloso
SISTEMI DI VIE D'USCITA		PERCORSO DI USCITA: verso l'alto orizzontale verso il basso	NOTA: Dove' essere indicato accanto al simbolo il diametro delle bocche ed il numero se multiplo		Isirante sopravalvo
ESTINTORI		Estintore portatile Estintore carrellato	SISTEMI DI SEGNALAZIONE		Alzacco per autospurgo singolo e doppio
NOTA: Dove' essere indicato accanto al simbolo la classe di fuoco compatibile e la potenzialita' dell'estintore			NOTA: * All'interno della circonferenza dove' comparire il simbolo del tipo del rivelatore		Impianto di allarme
					Impianto automatico di rivelazione d'incendio
					Ad attivazione automatica
					Ad attivazione manuale
					Ad attivazione manuale
