
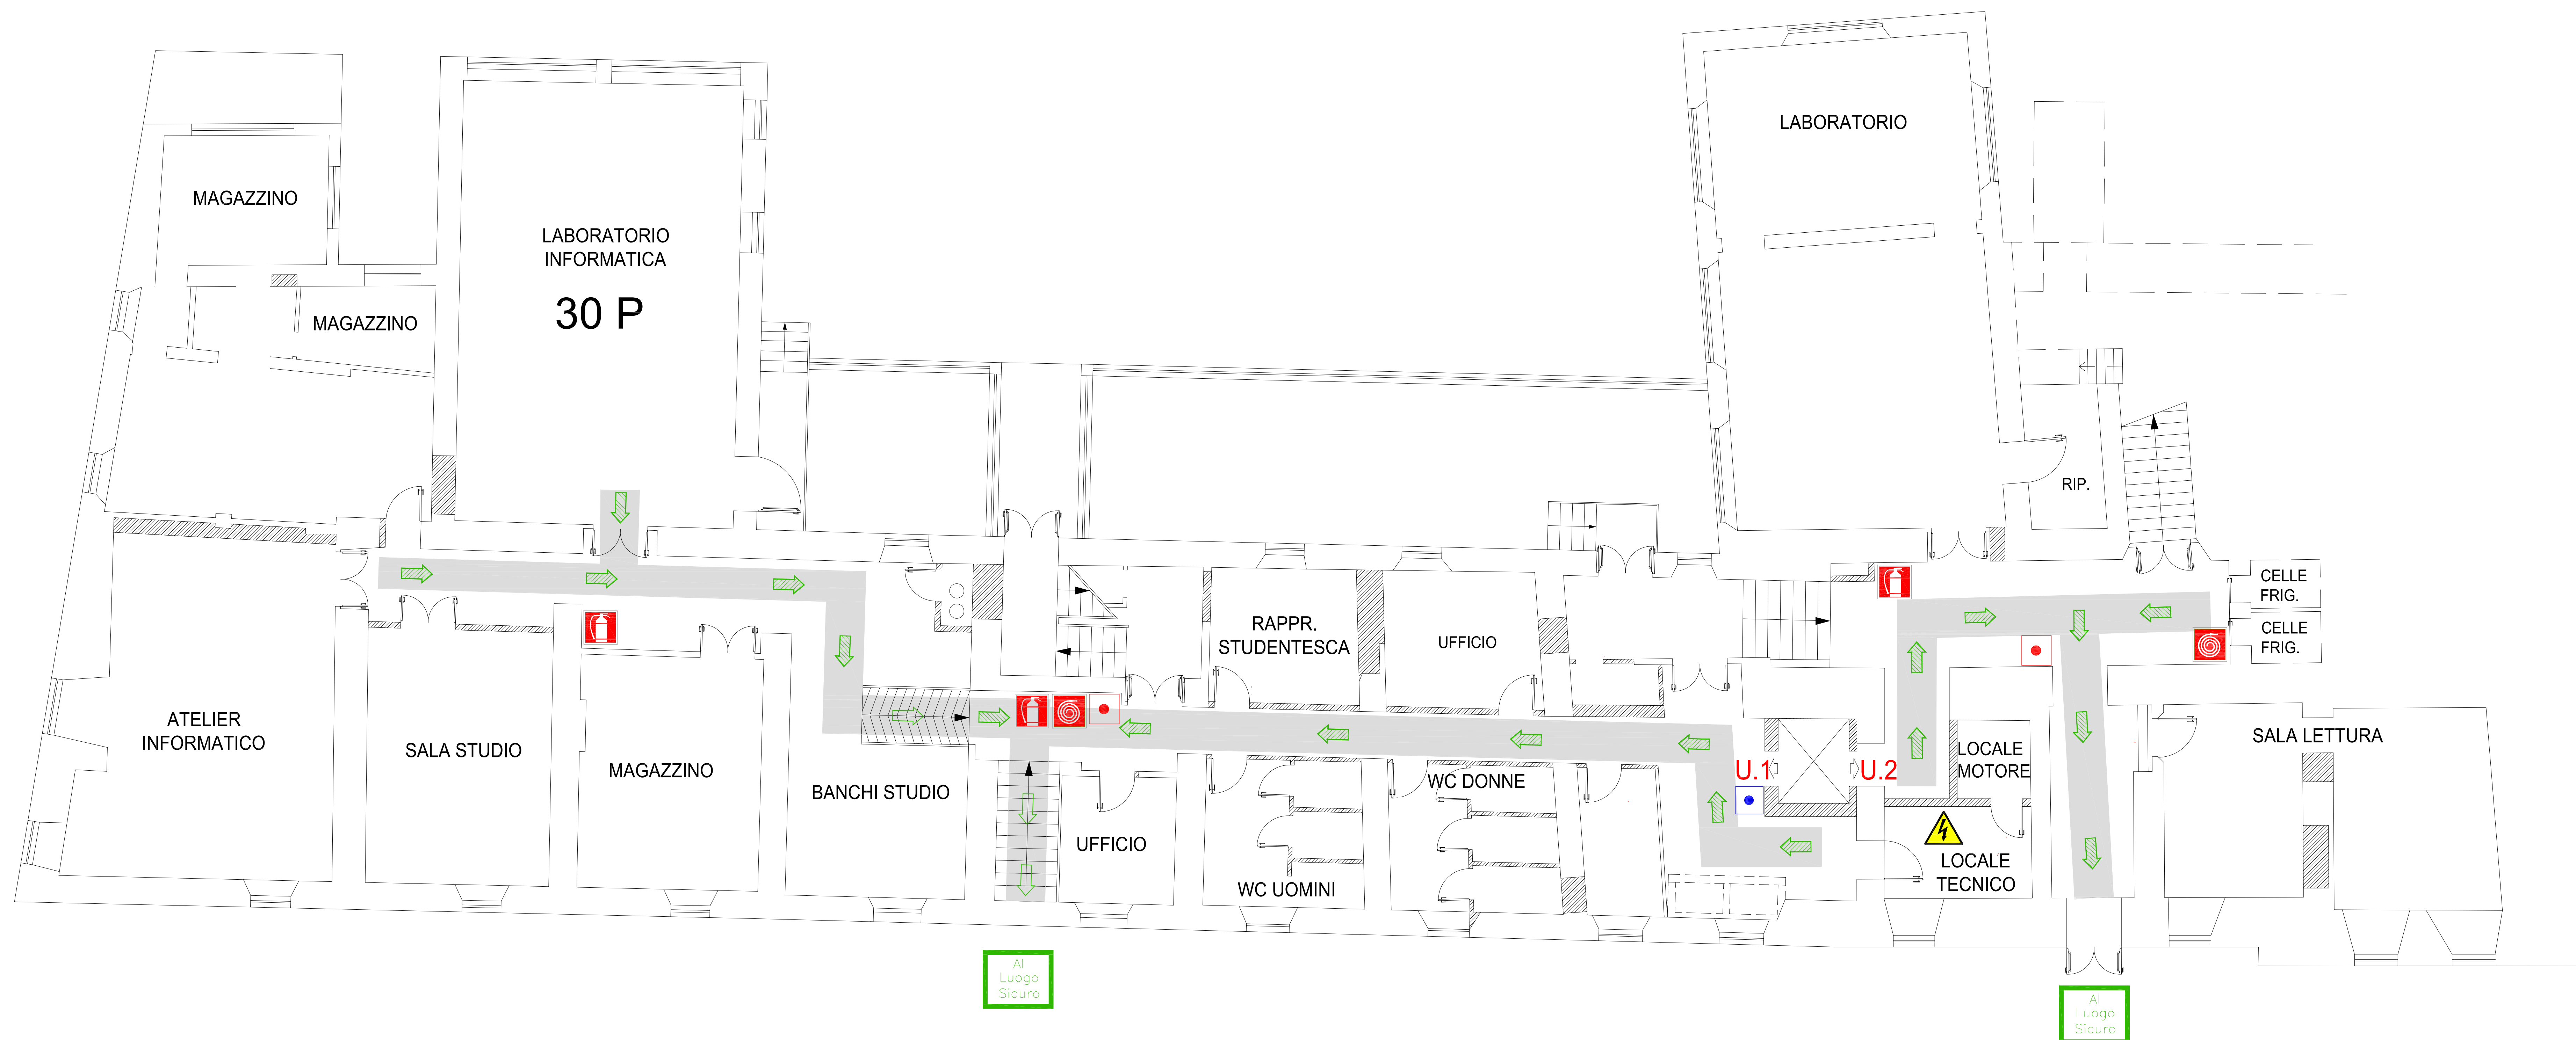
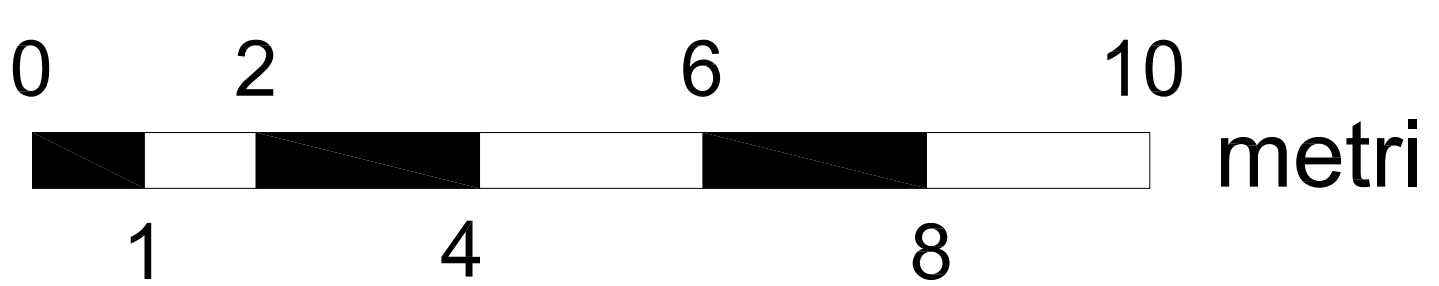




PIANTA PIANO 1° SEMINTERRATO

Scala 1 : 200

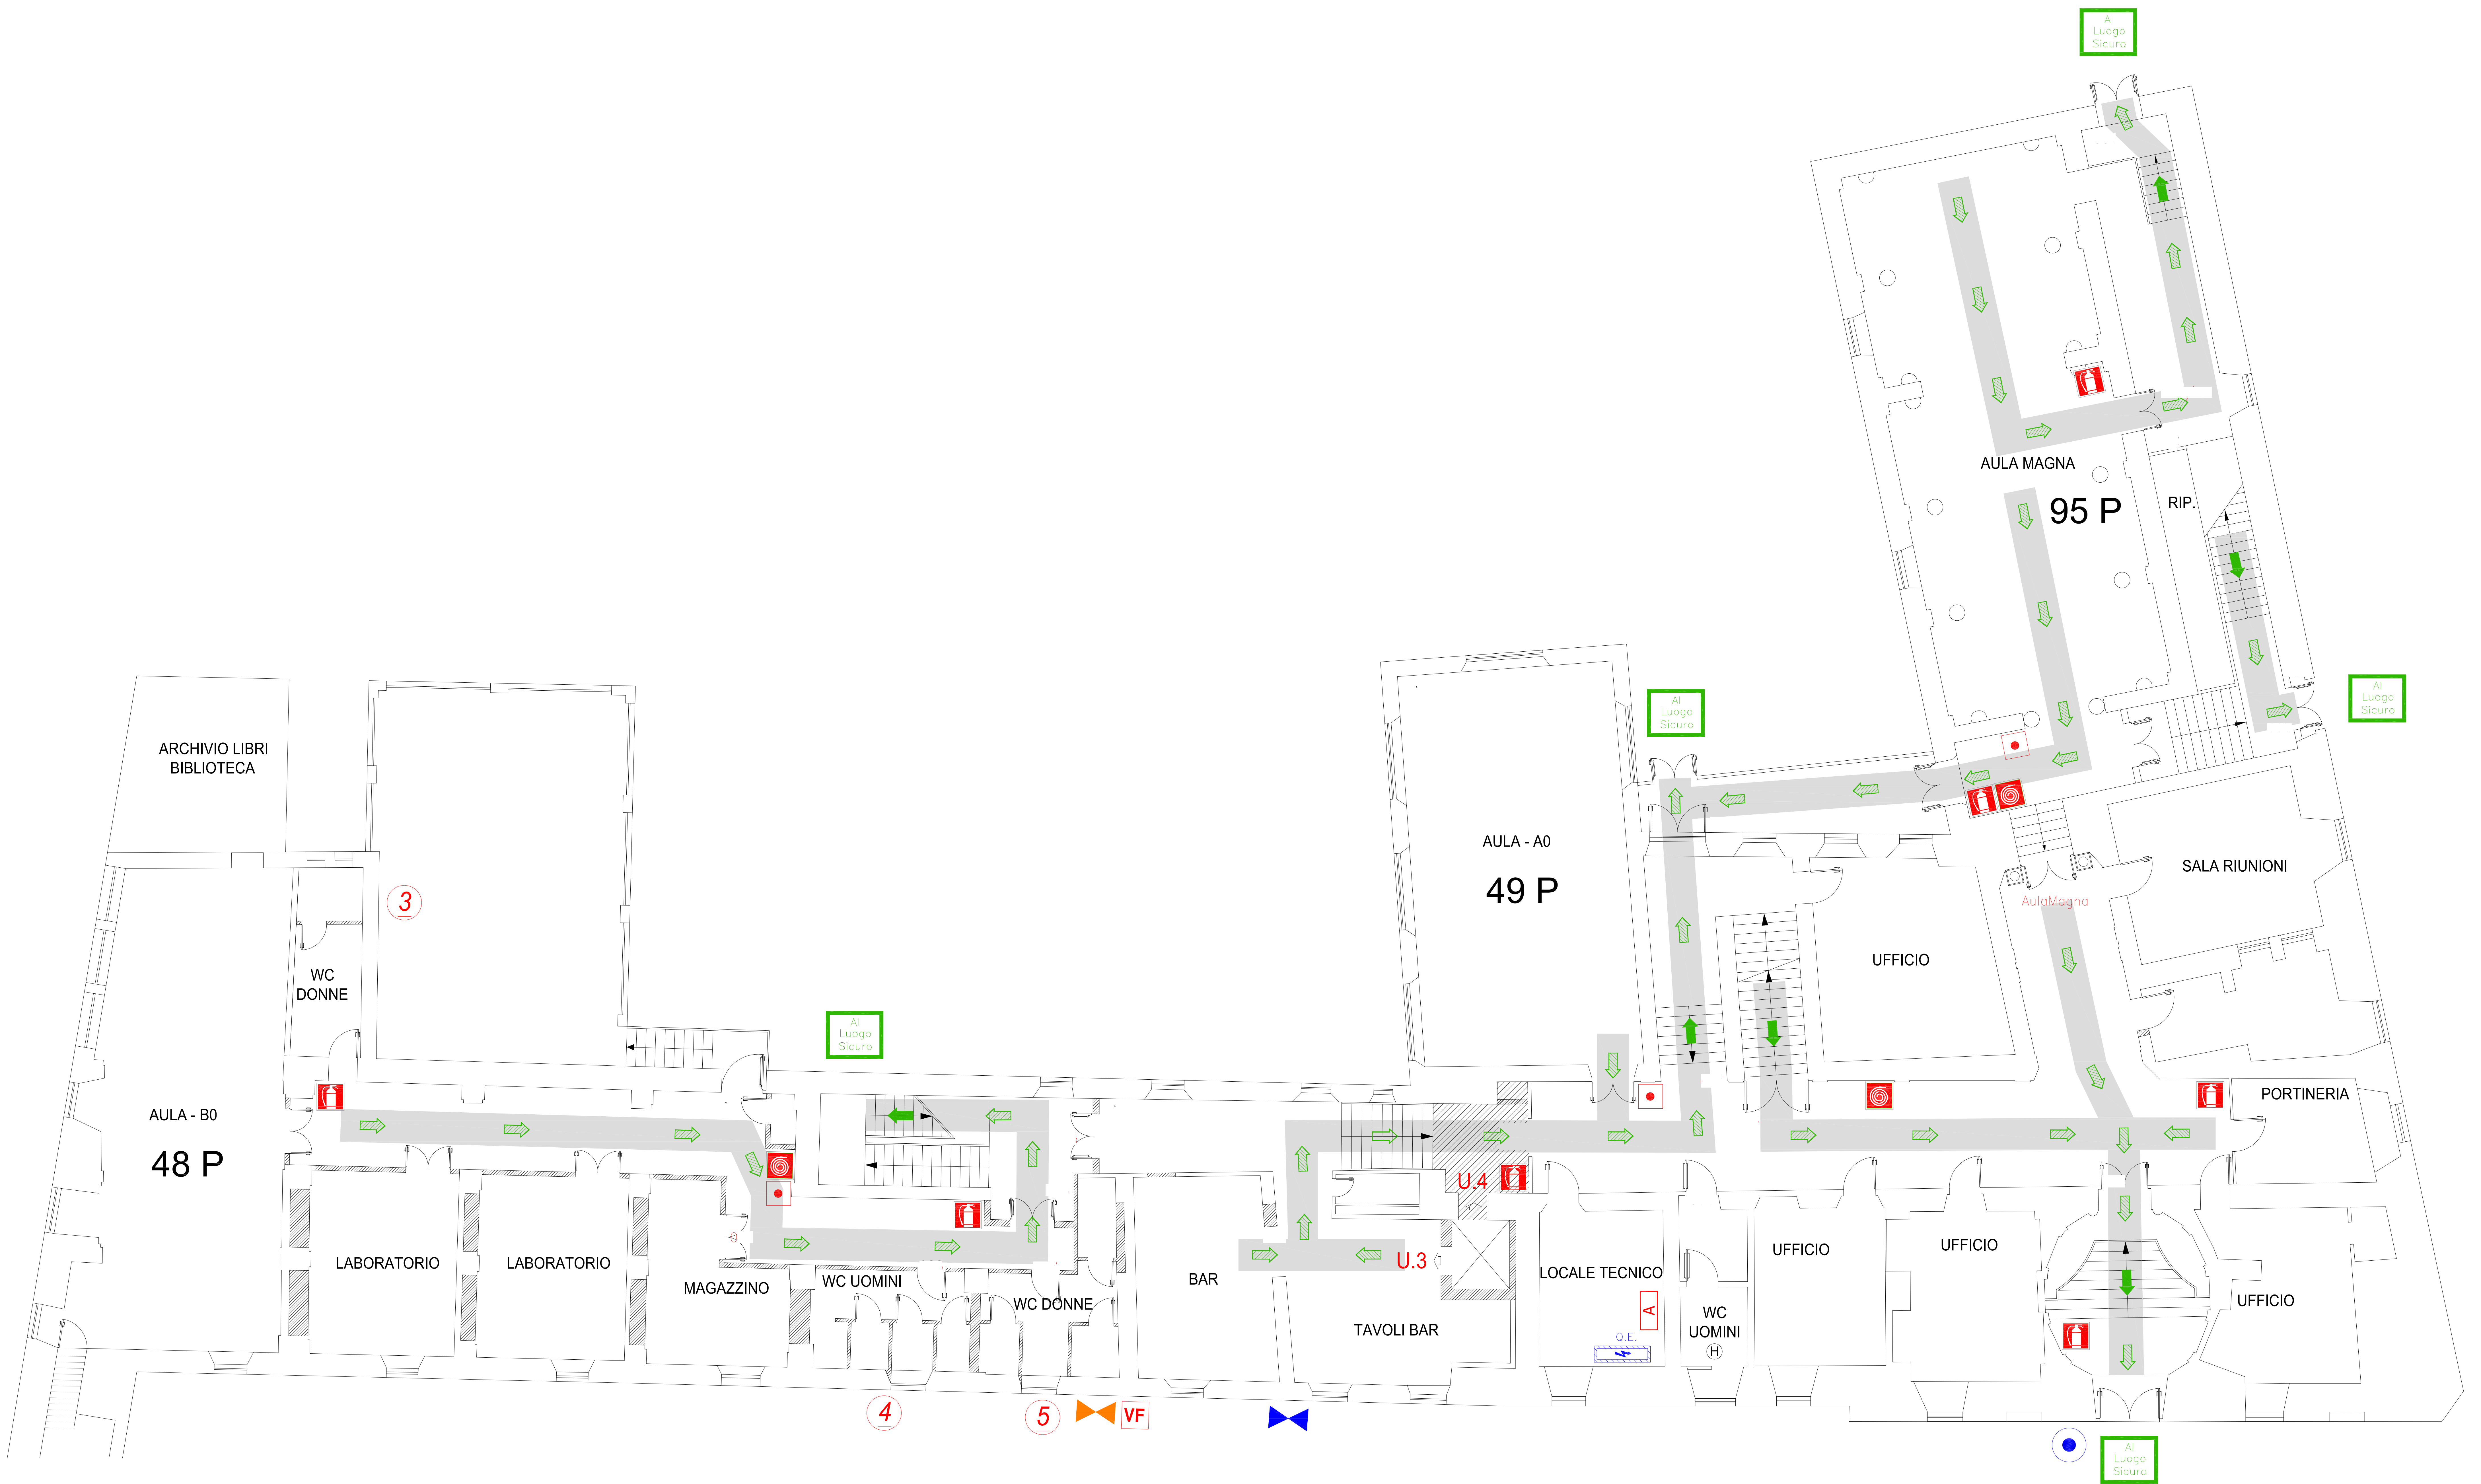

PIANTA PIANO TERRA

Scala 1 : 200

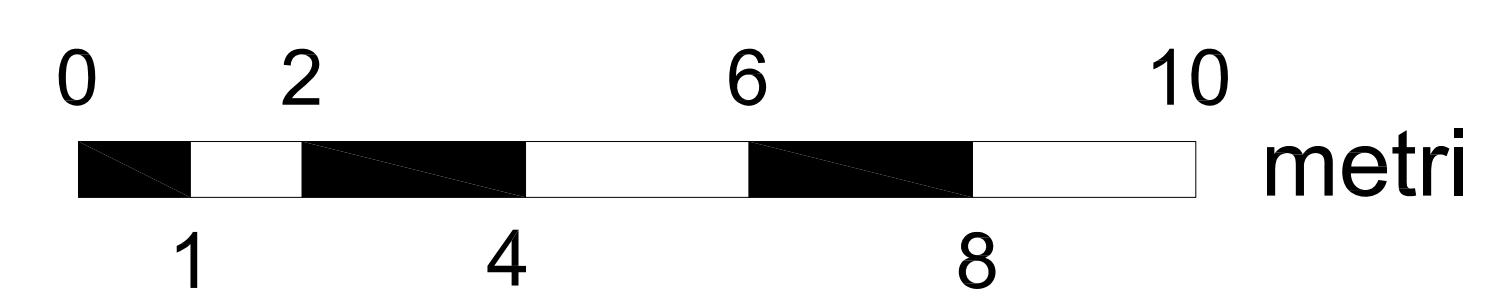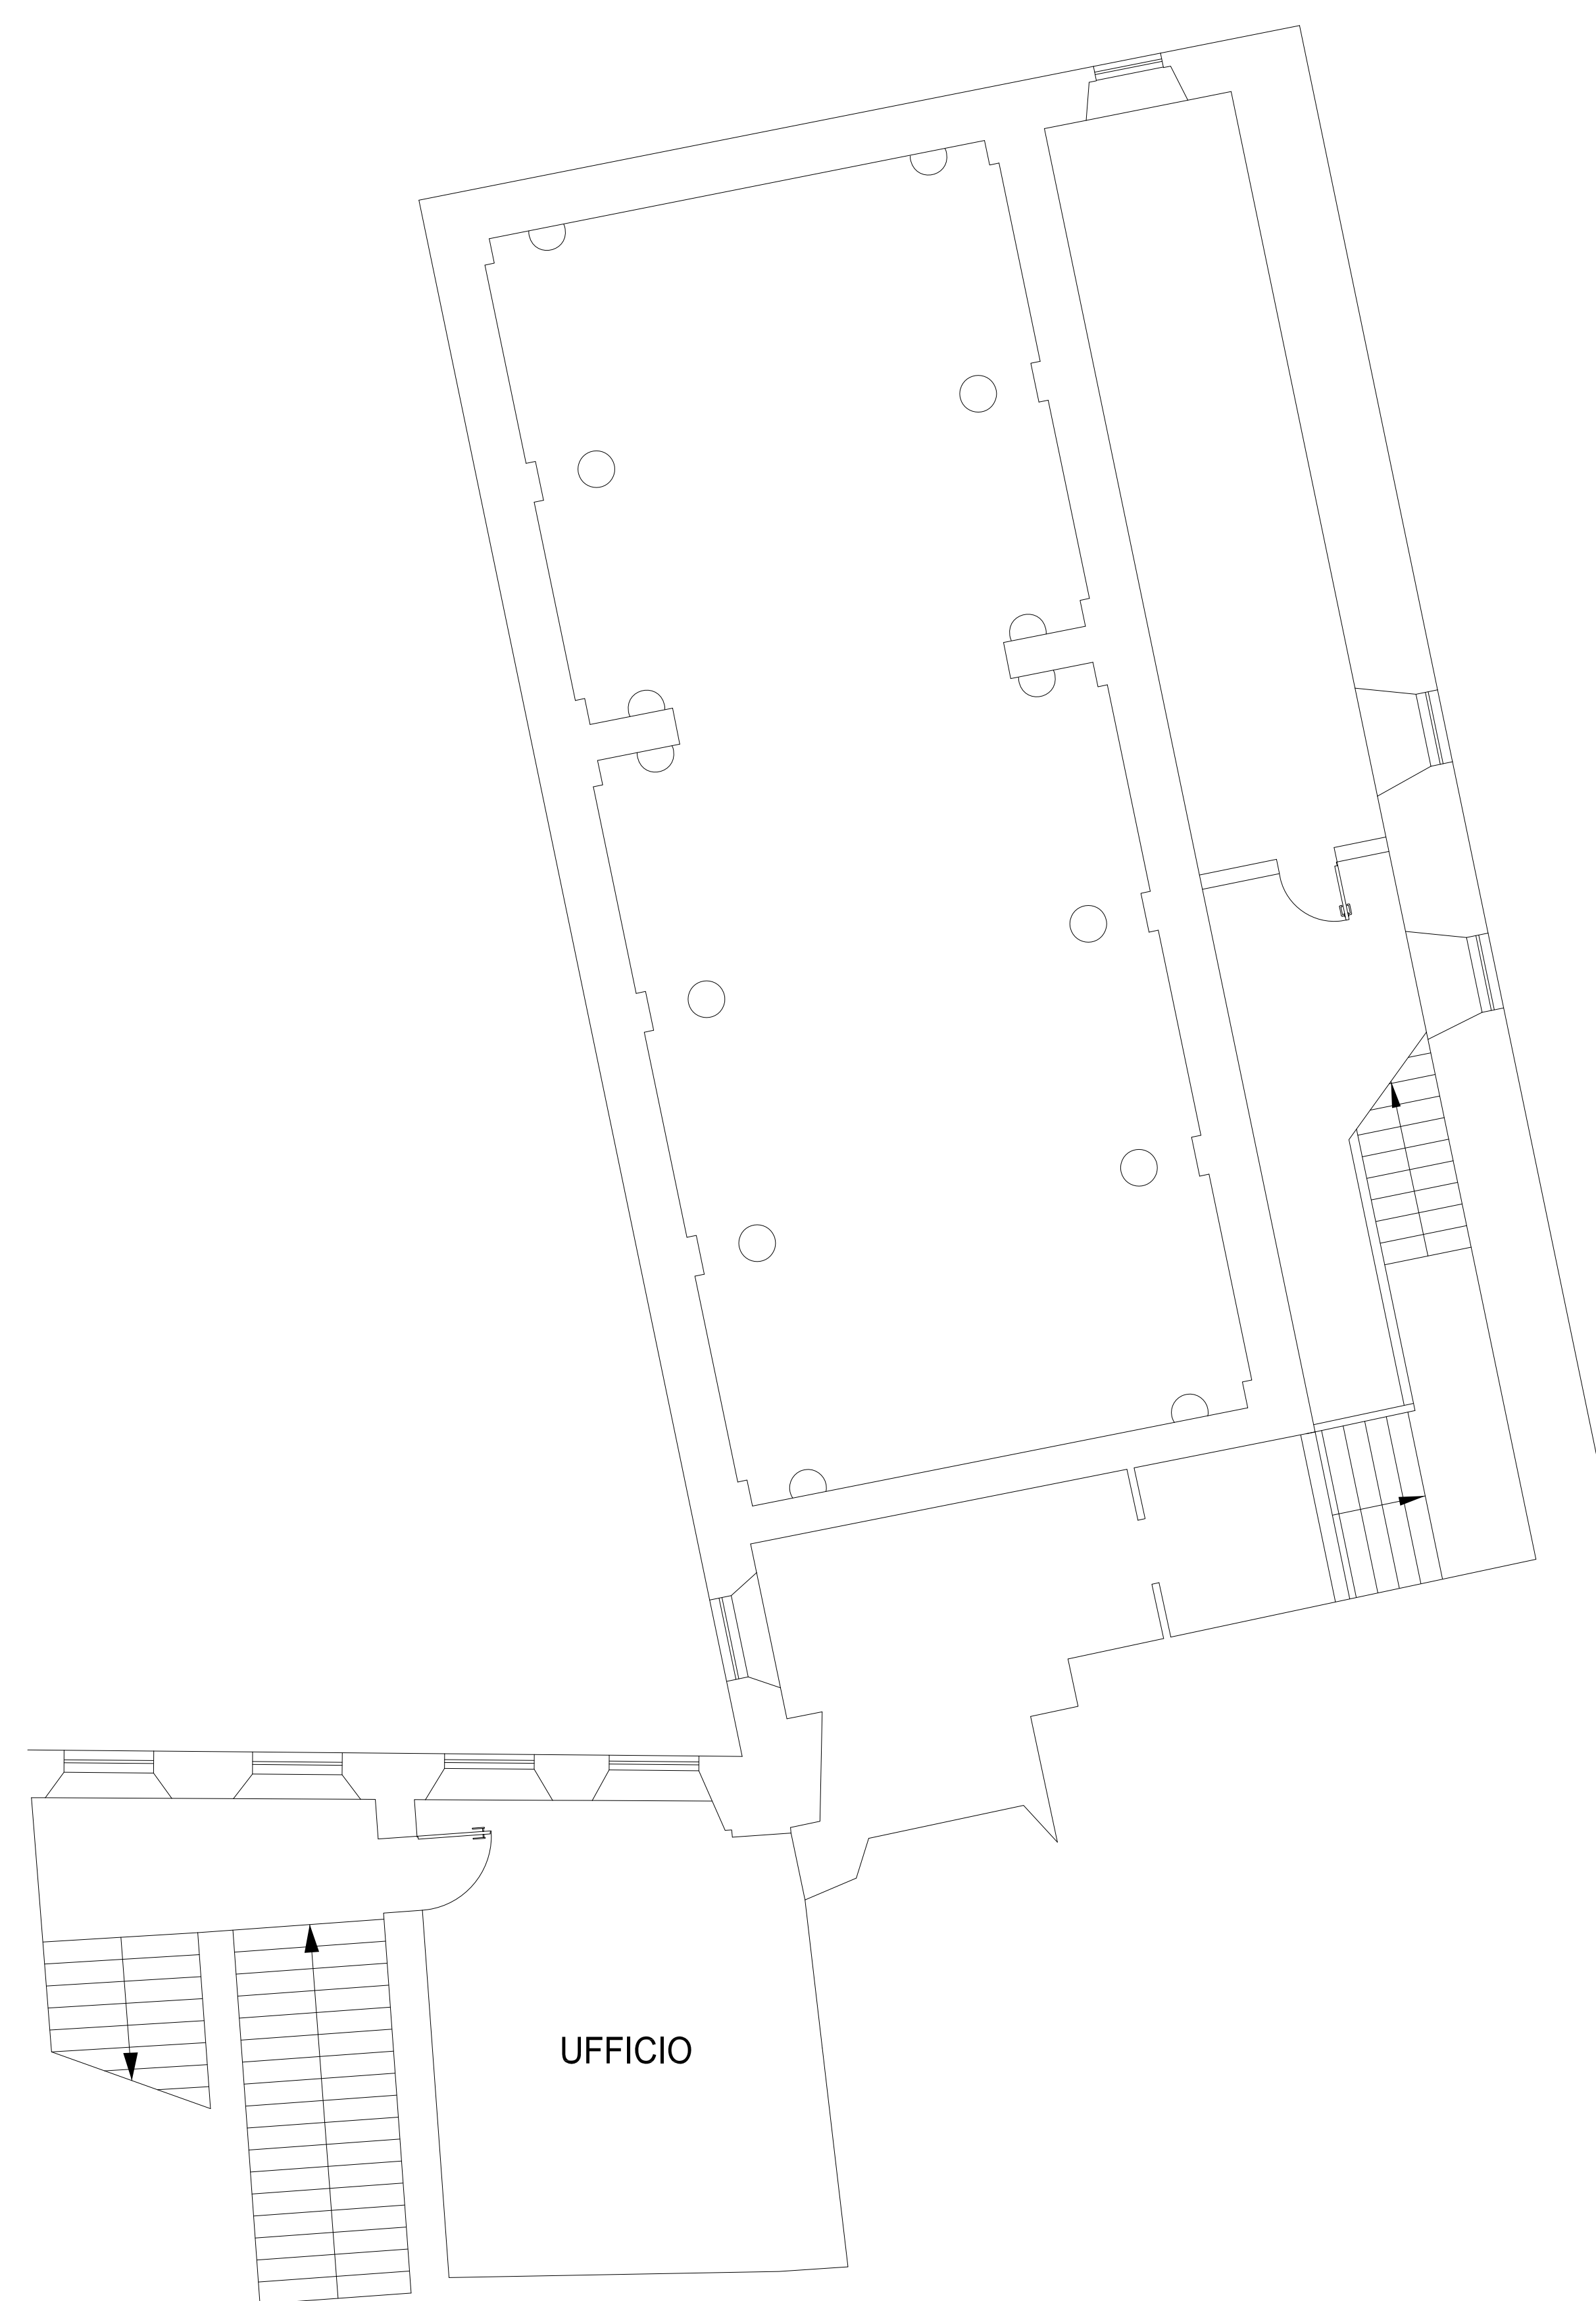

PIANTA PIANO MEZZANINO



Scala 1 : 200



0 2 6 10
1 4 8 metri

PIANTA PIANO PRIMO

Scala 1 : 200

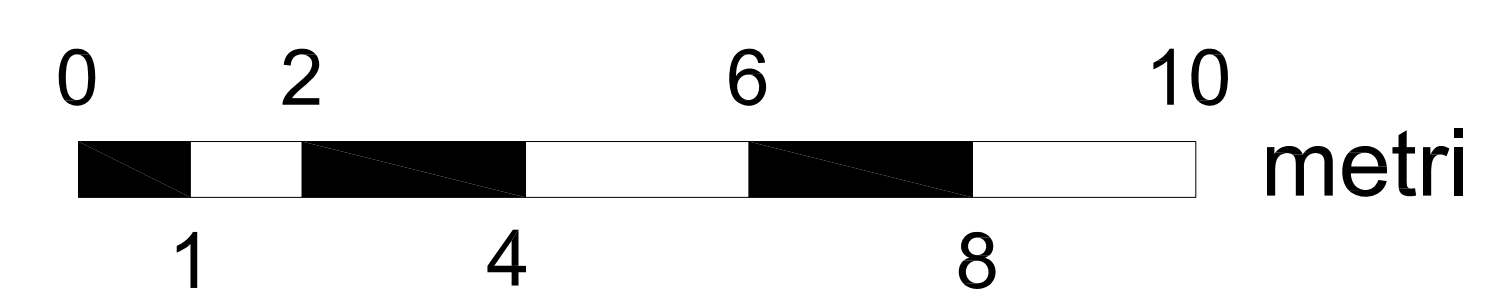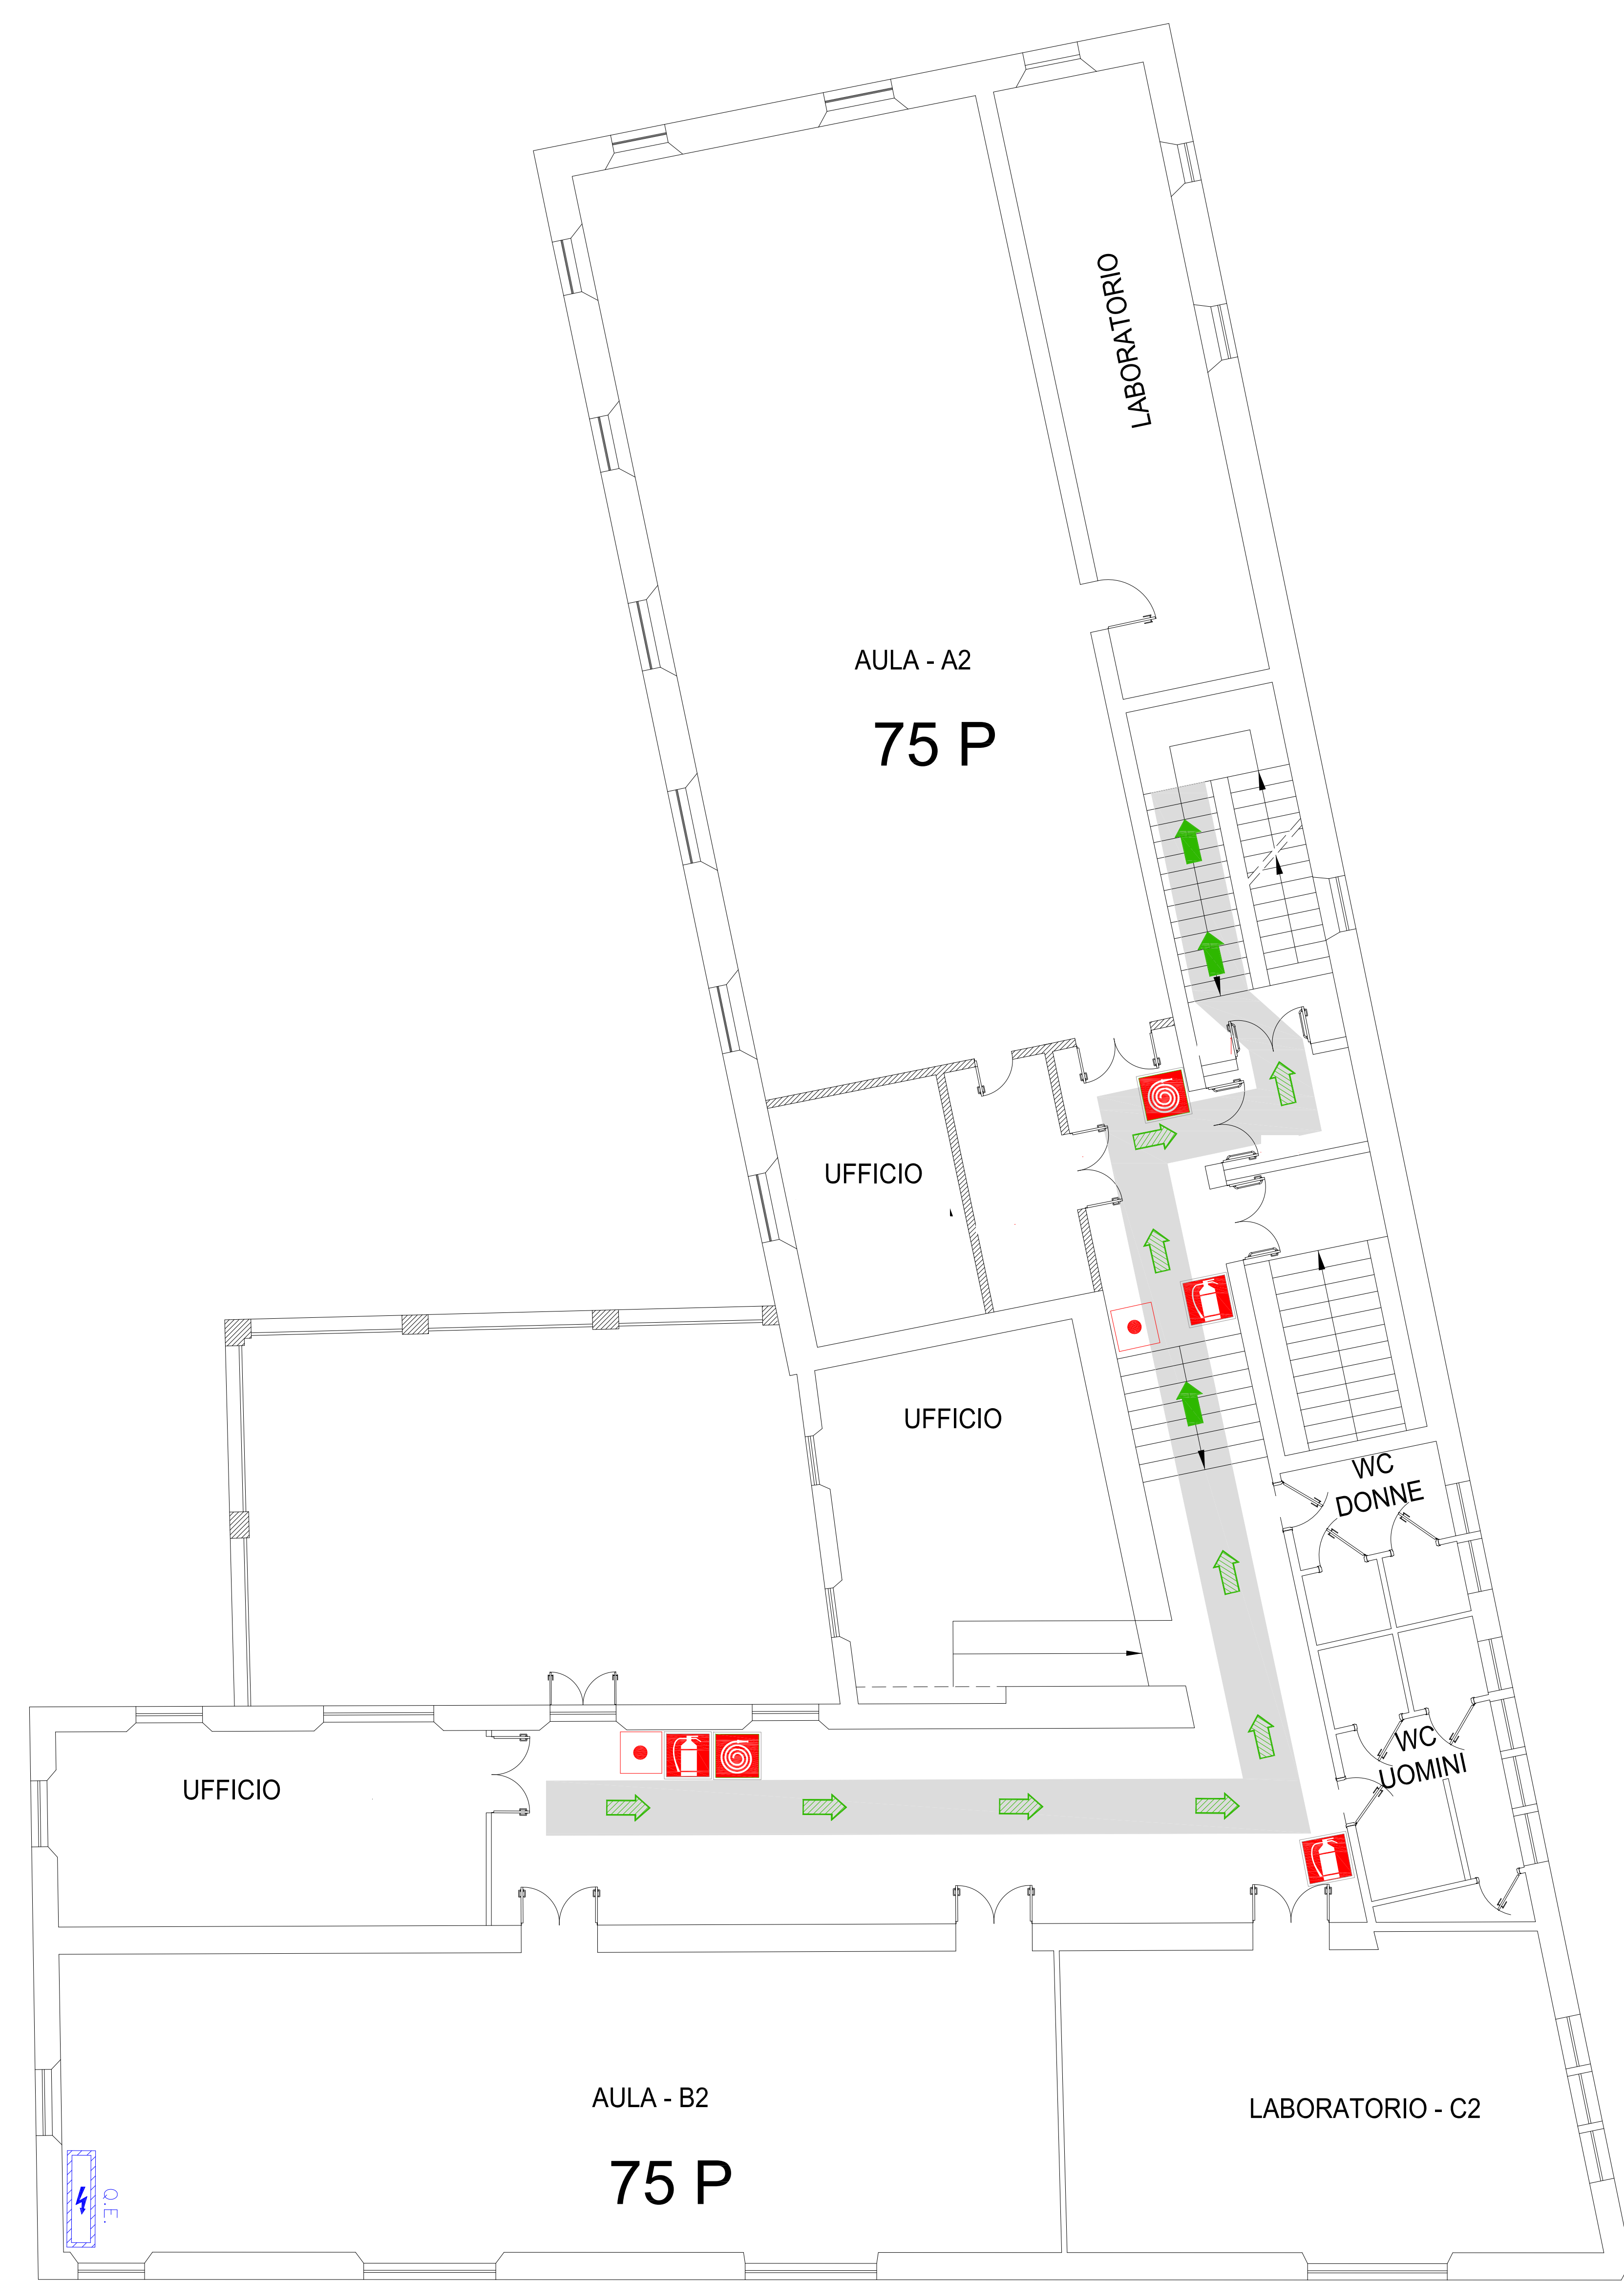

PIANTA PIANO SECONDO

Scala 1 : 200