N

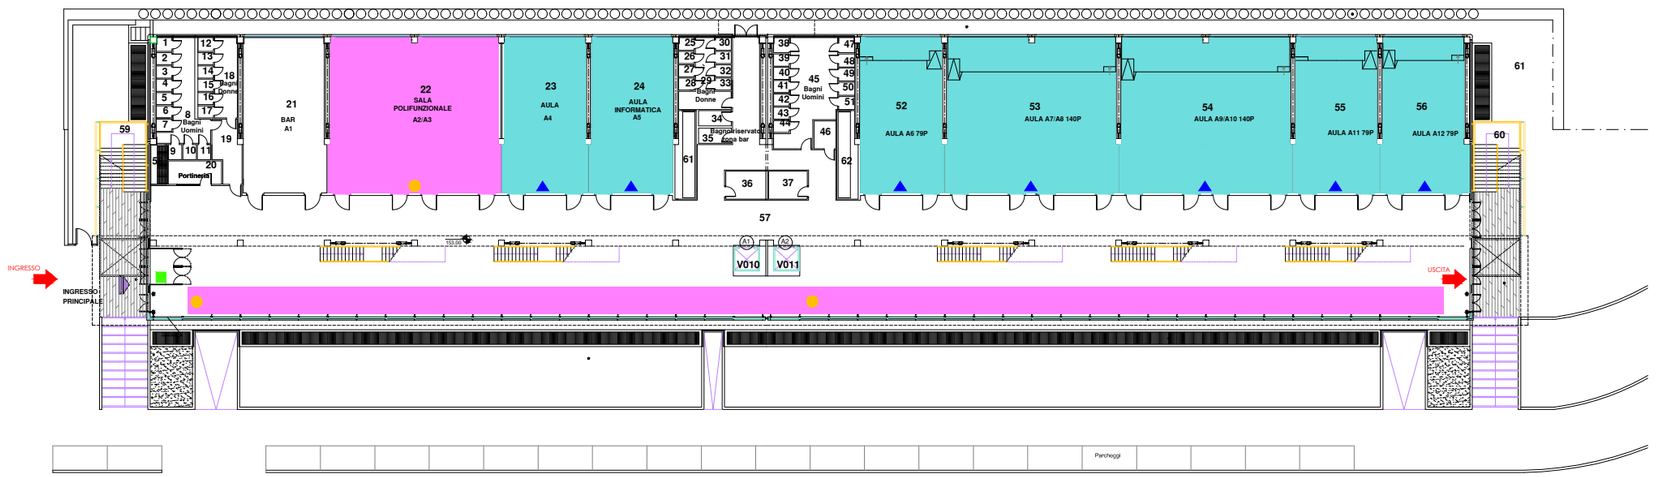

AULE - LABORATORI DIDATTICI

SPAZI COMUNI

INGRESSO / USCITA

USCITA
utilizzabile solo in caso di emergenza

DISPENSER

DISPENSER SANIFICAZIONE AUTONOMA

TOTEM

TERMOSCANNER

TERMOMETRO A DISTANZA

ARCHIVIO INFORMATIVO

UNIVERSITA' POLITECNICA DELLE MARCHE
Servizio Sviluppo e Gestione Edilizia

Scala: 1:200

Data: Ottobre 2020

Progetto: INGEGNERIA

Disegno: UNIVPM_AF_BIS

Data Aggiornamento: 30/10/2020

File: UNIVPM_M_BIS_PTTT

Scala: 1:100

Oggetto: FACOLTA' DI INGEGNERIA - AULE BAS
PIANTA PIANO TERRA

Codice: PTTT