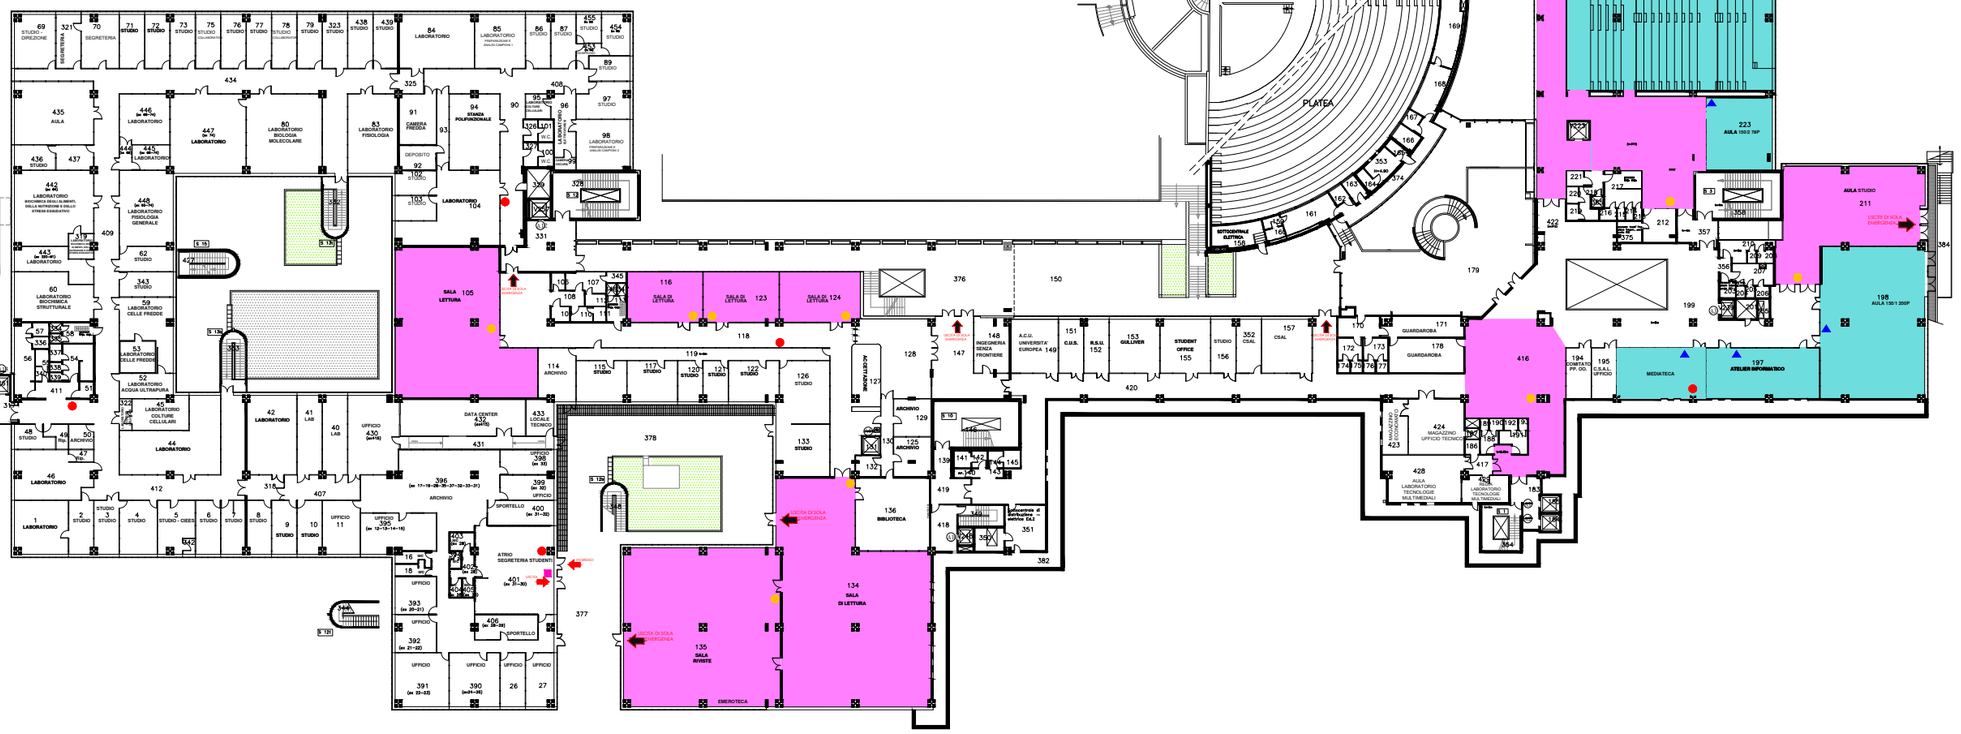


UNIVERSITA' POLITECNICA DELLE MARCHE
Servizio Sviluppo e Gestione Edilizia

PIANTA PIANO SEMINTERRATO Edificio Nuovo Polo Scientifico 150.00

Q150.00