



ZONA DI RADUNO

UBICAZIONE DELLE ATTREZZATURE  
E DEGLI IMPIANTI DI ESTINZIONE  
AI SENSI DELL' ALL. 8.2 DEL D.M. 10/03/98


PIANO EMERGENZA  
ANTINCENDIO

SCALA 1:7

file: 7°Circ.ViaPetarca

DATA: Novembre 2015

DITTA: Comune di Pesaro - 7° Circoscrizione Via Petarca,18

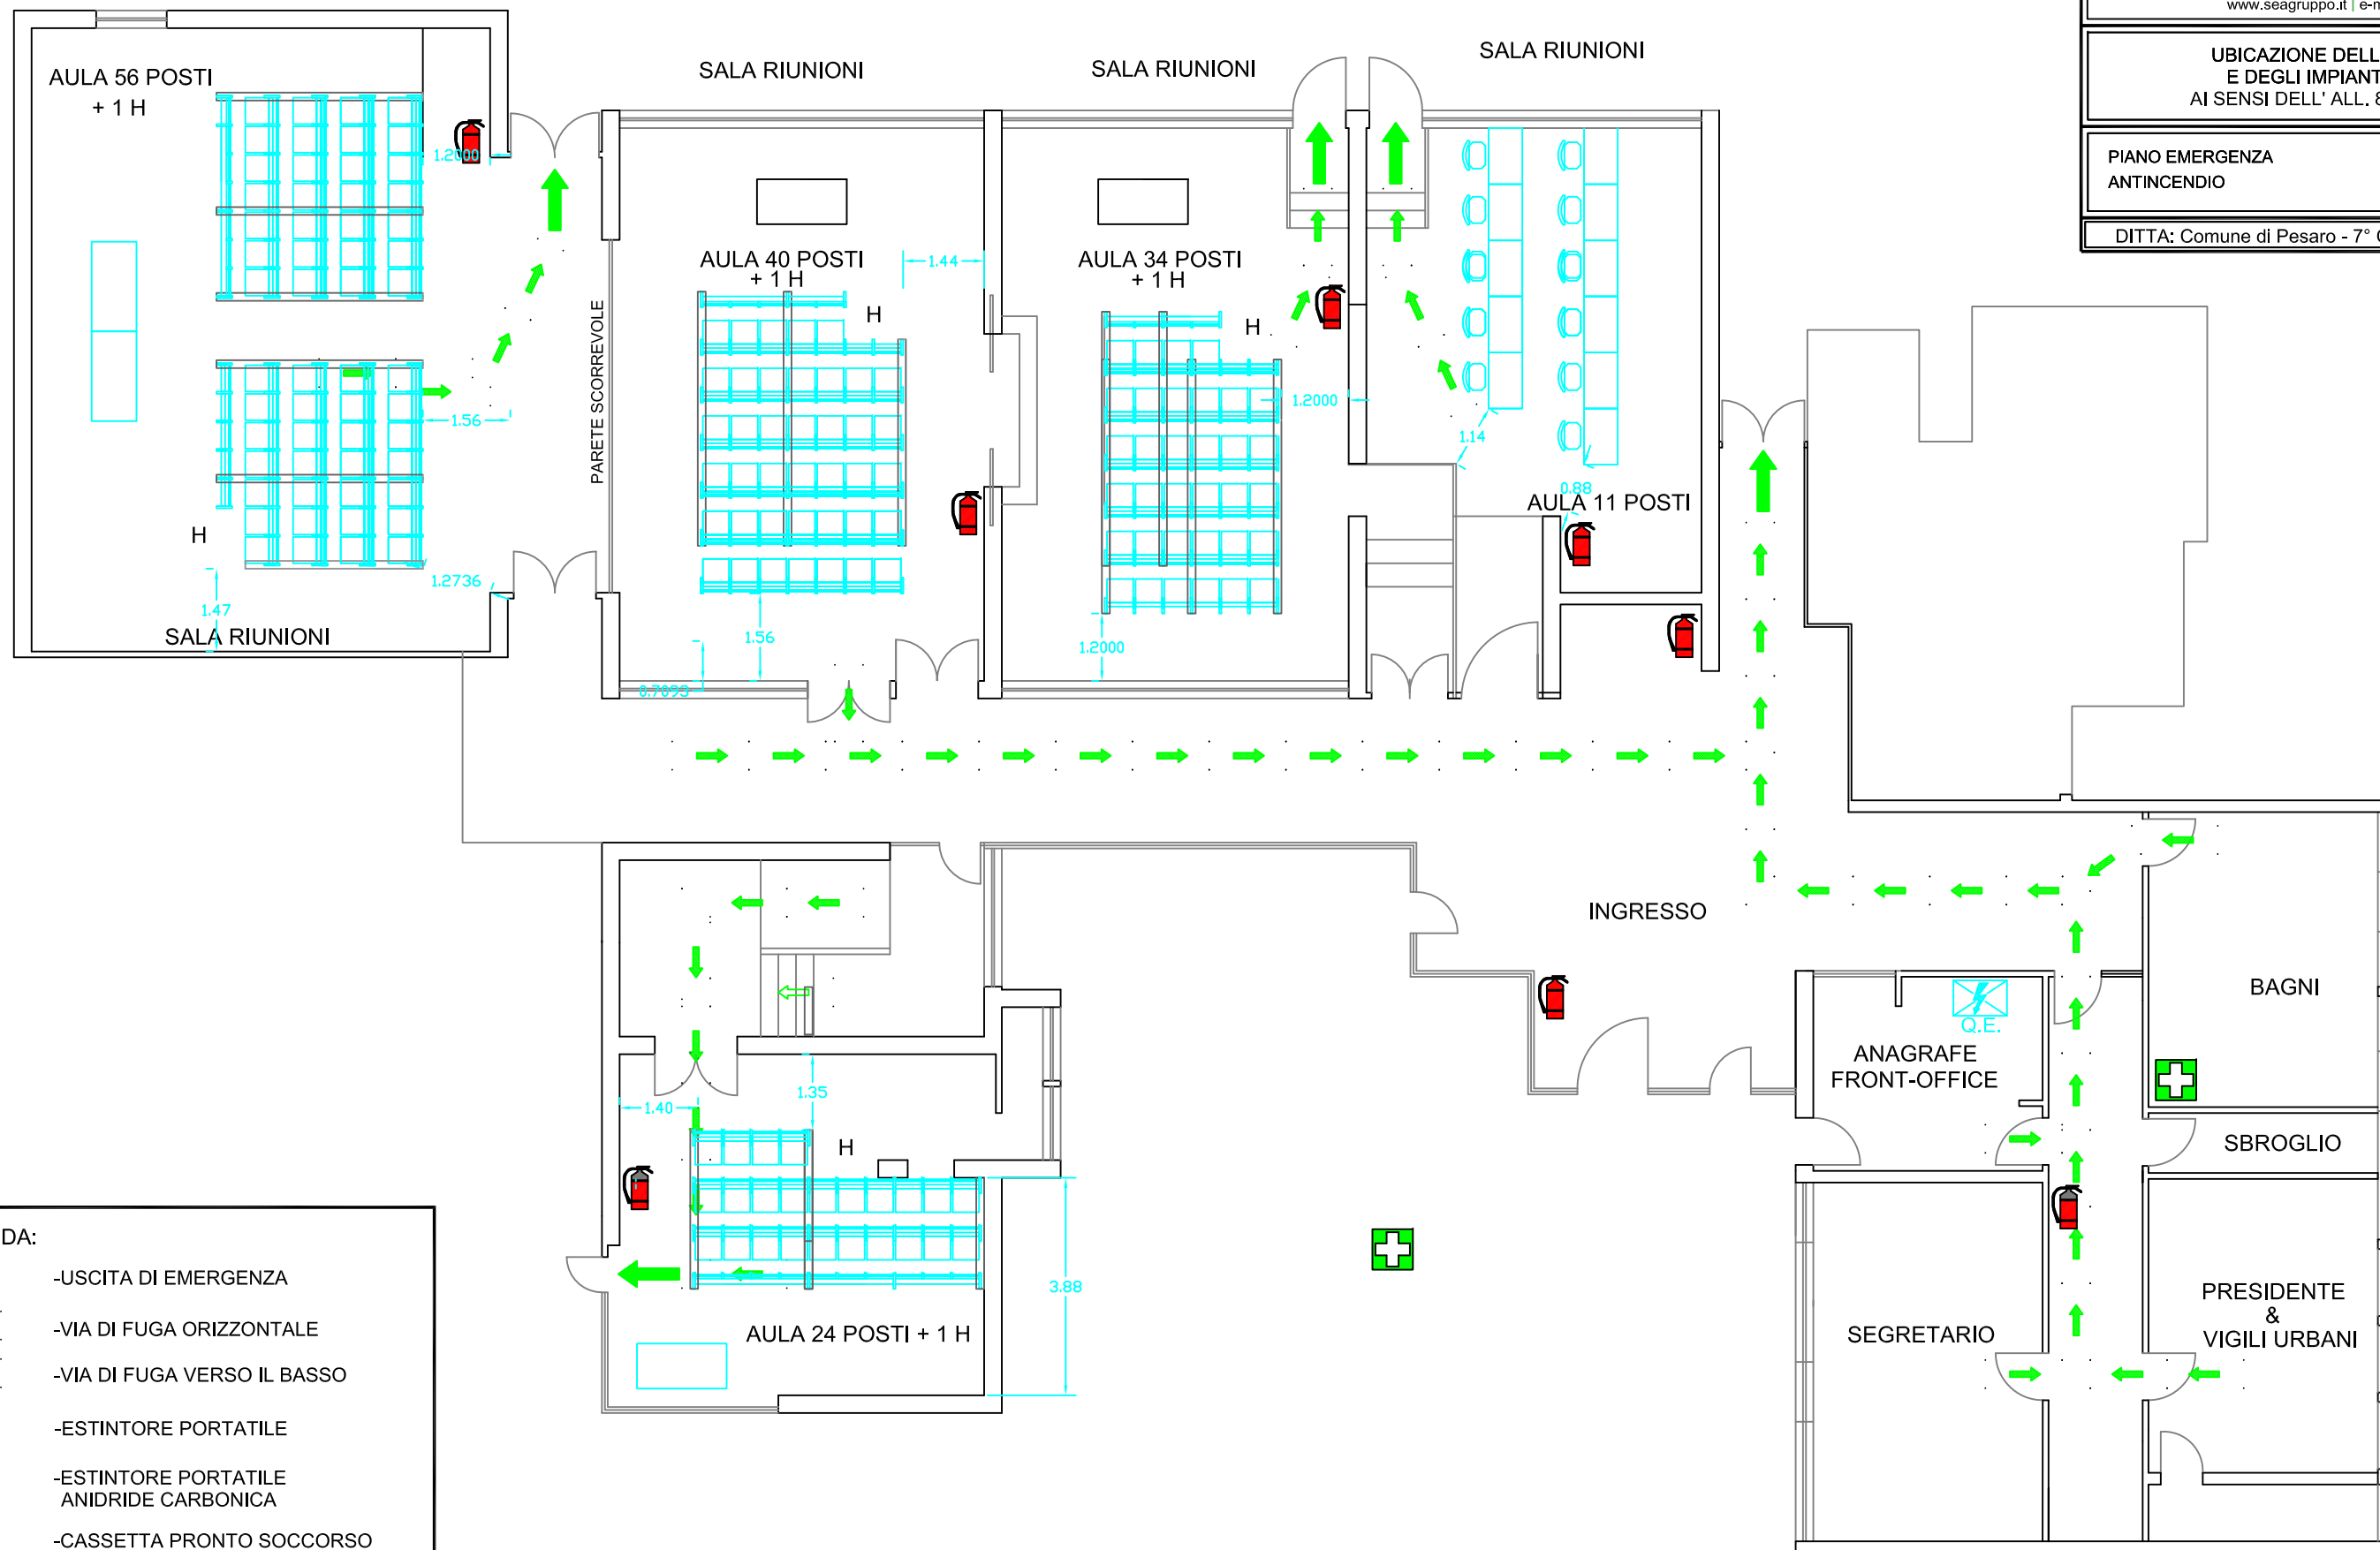

- LEGENDA:
- USCITA DI EMERGENZA
  - VIA DI FUGA ORIZZONTALE
  - VIA DI FUGA VERSO IL BASSO
  - ESTINTORE PORTATILE
  - ESTINTORE PORTATILE ANIDRIDE CARBONICA
  - CASSETTA PRONTO SOCCORSO
  - QUADRO ELETTRICO